Steffisburg

Wärmeverbund Oberdorf-Scheidgasse

Situation Anschluss Chalet Schüpbach 1:200

BÜHRER + DÄLLENBACH
INGENIEURE AG STEFFISBURG
Höchhusweg 6 3612 Steffisburg
Tel. 033 650 80 80 www.bd-ing.ch
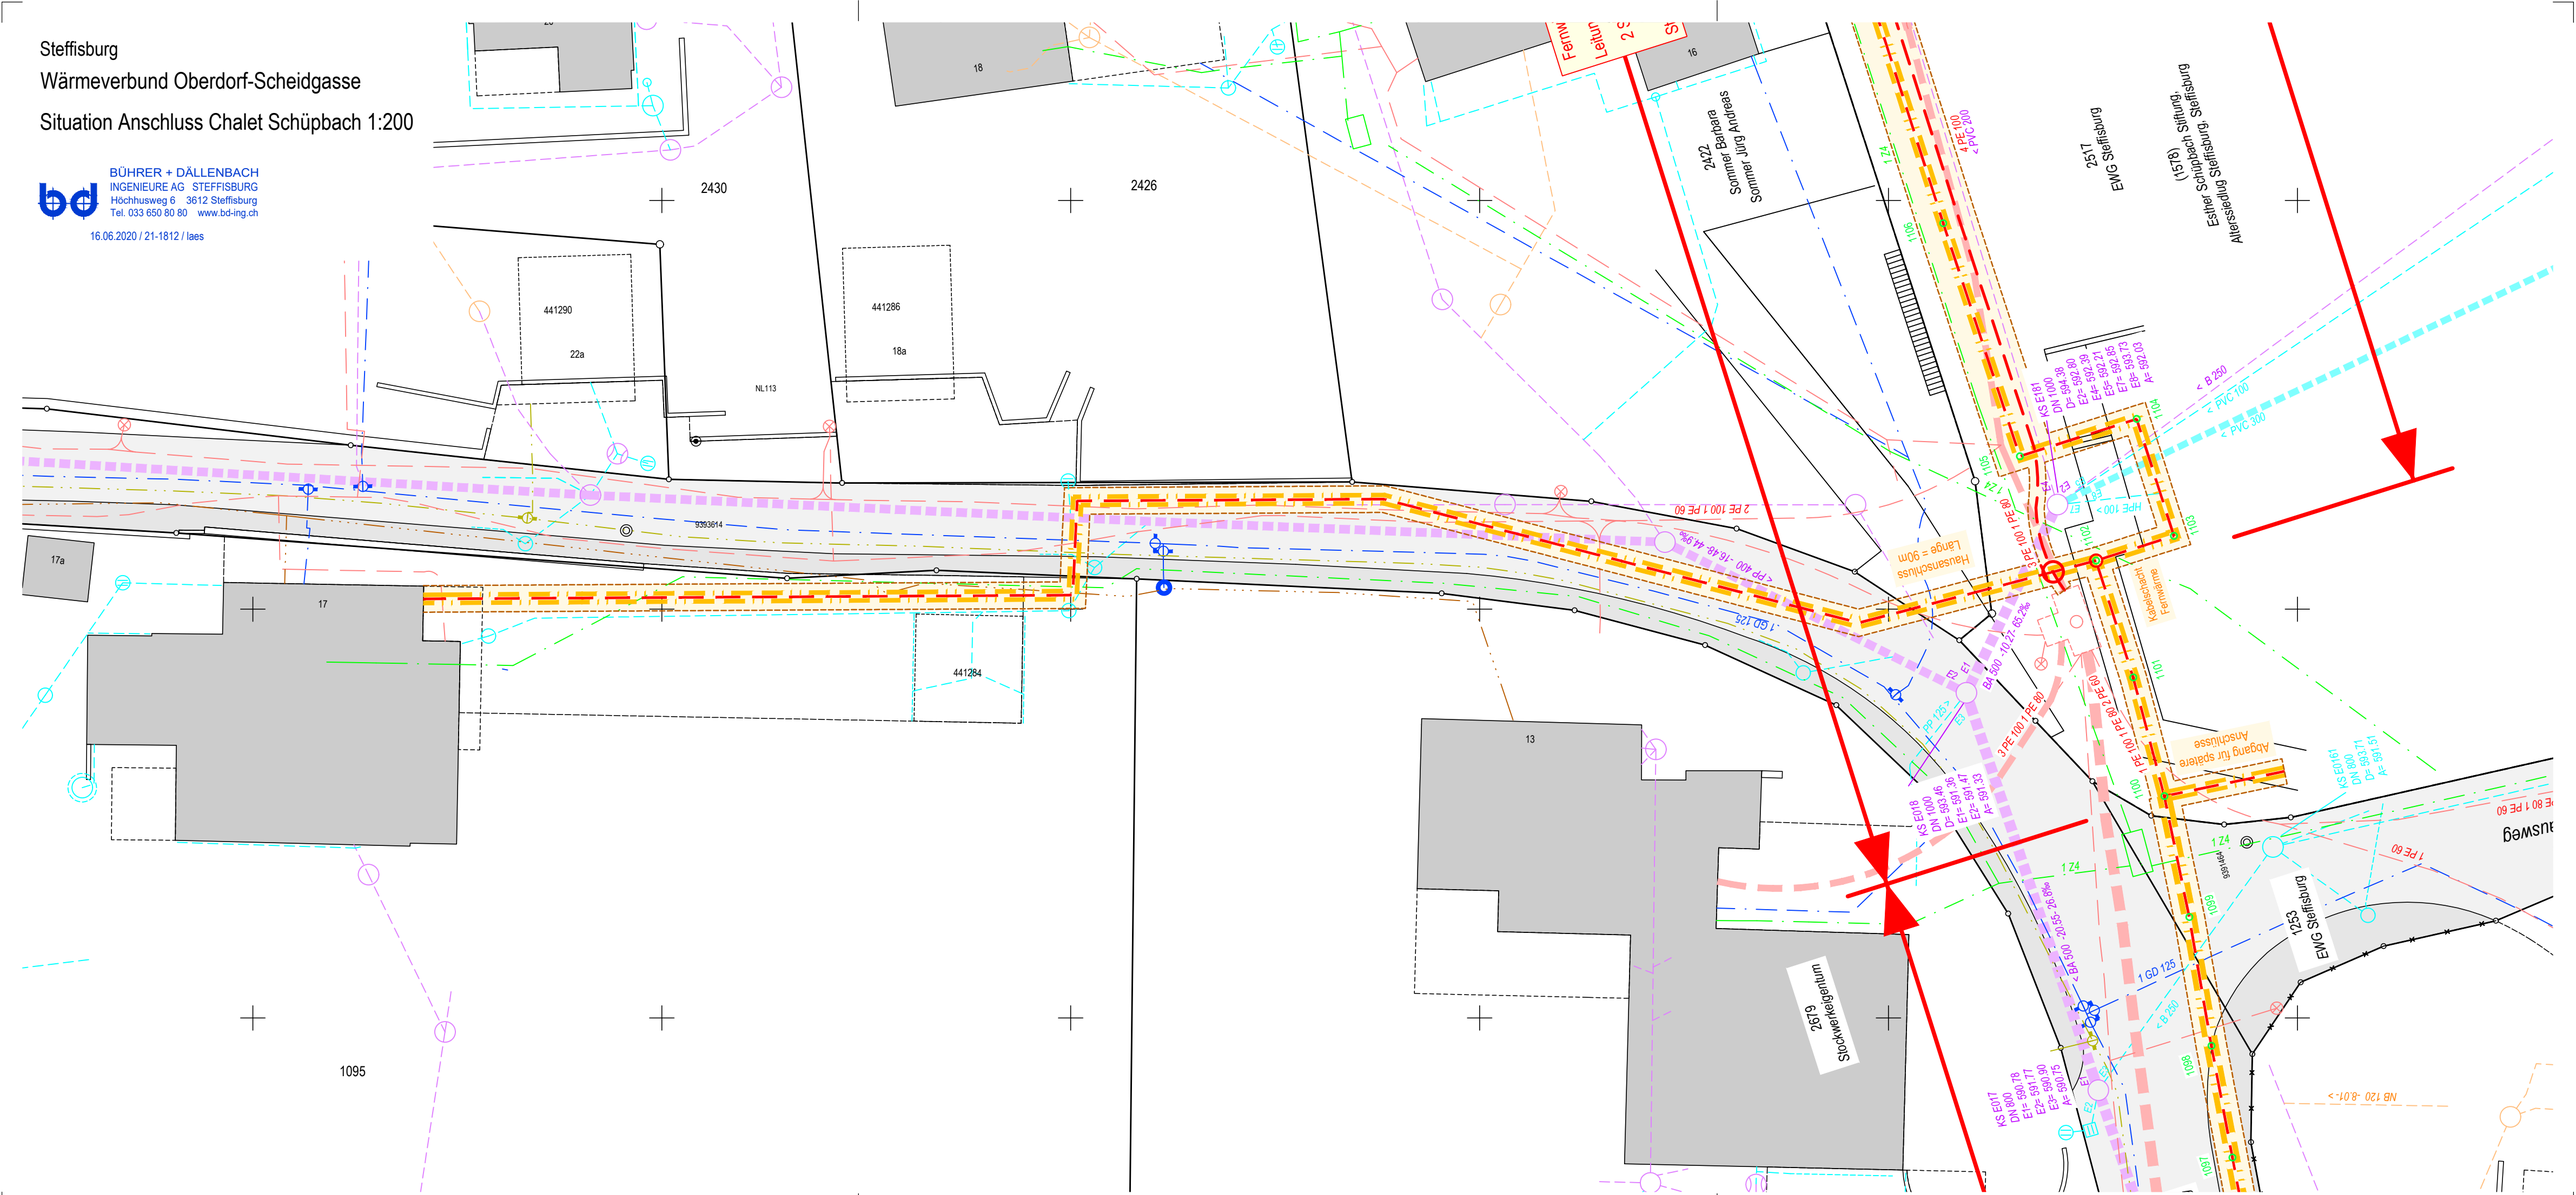
16.06.2020 / 21-1812 / laes